


Untergeschoss

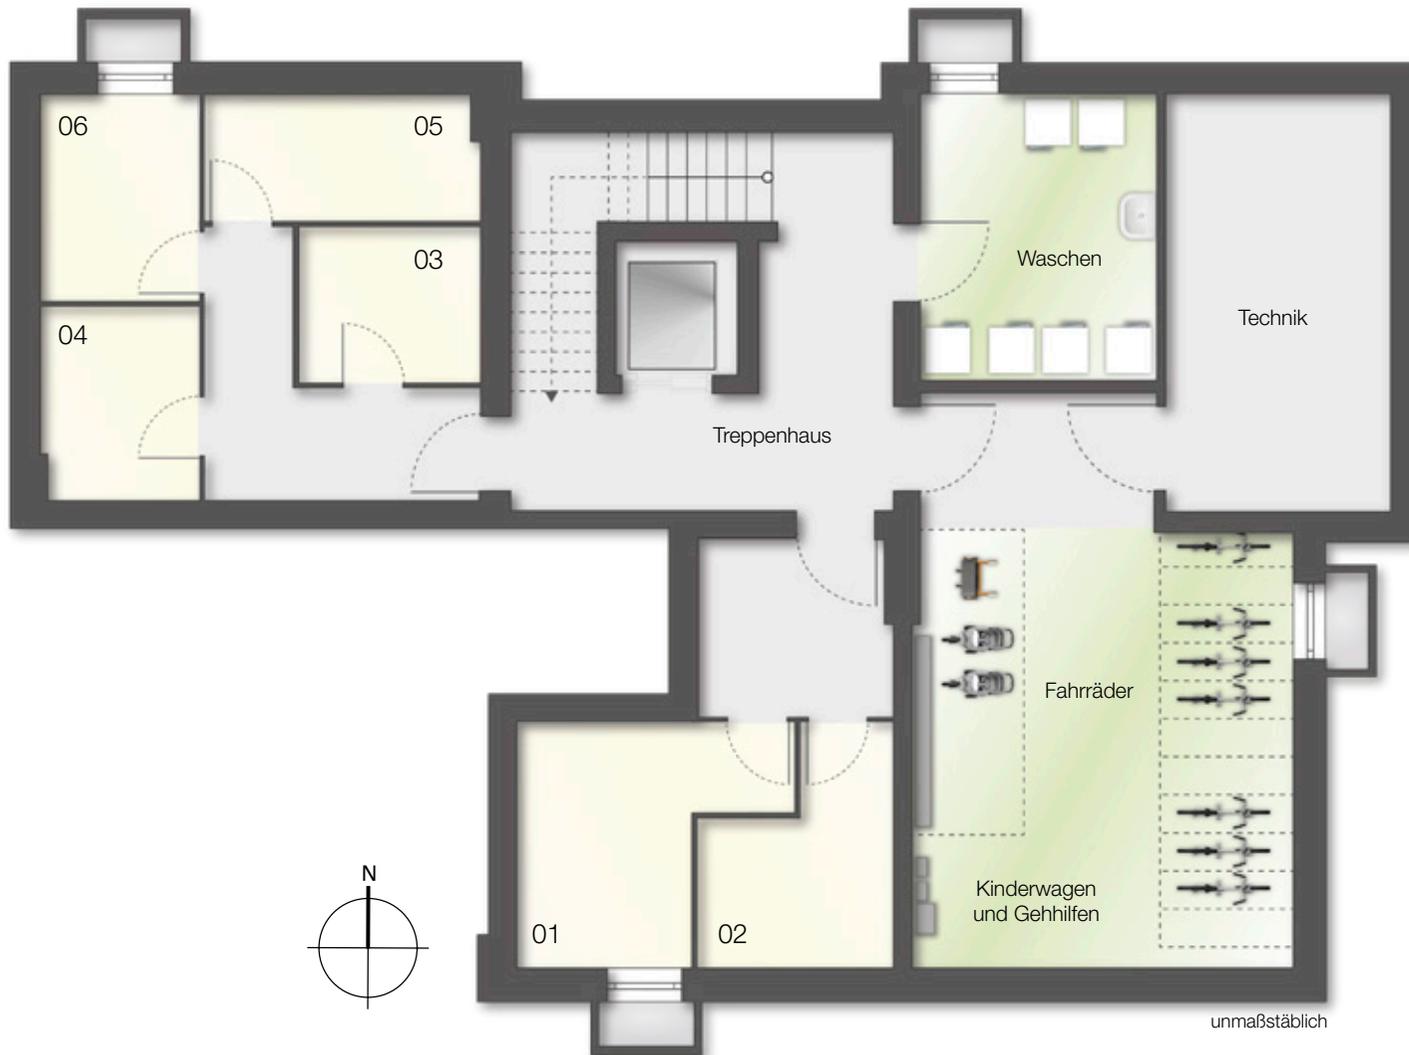

Zu jeder Wohnung gehört ein Kellerraum und als Gemeinschaftsraum steht ein Wasch- und Trockenraum sowie ein Fahrradraum zur Verfügung.