


ERDGESCHOSS

WOHNUNG 3 3 ZIMMER

Wohnflächenberechnung

Flur	ca. 7,33 m ²
Wohnen / Essen / Kochen	ca. 32,30 m ²
Schlafen	ca. 13,40 m ²
Arbeiten / Kind	ca. 9,53 m ²
Bad	ca. 8,52 m ²
WC	ca. 2,40 m ²
Abstellraum	ca. 0,88 m ²
Terrasse 25% (Grdfll. ca. 44,08 m ²)	ca. 11,02 m ²

Gesamtwohnfläche ca. 85,71 m²

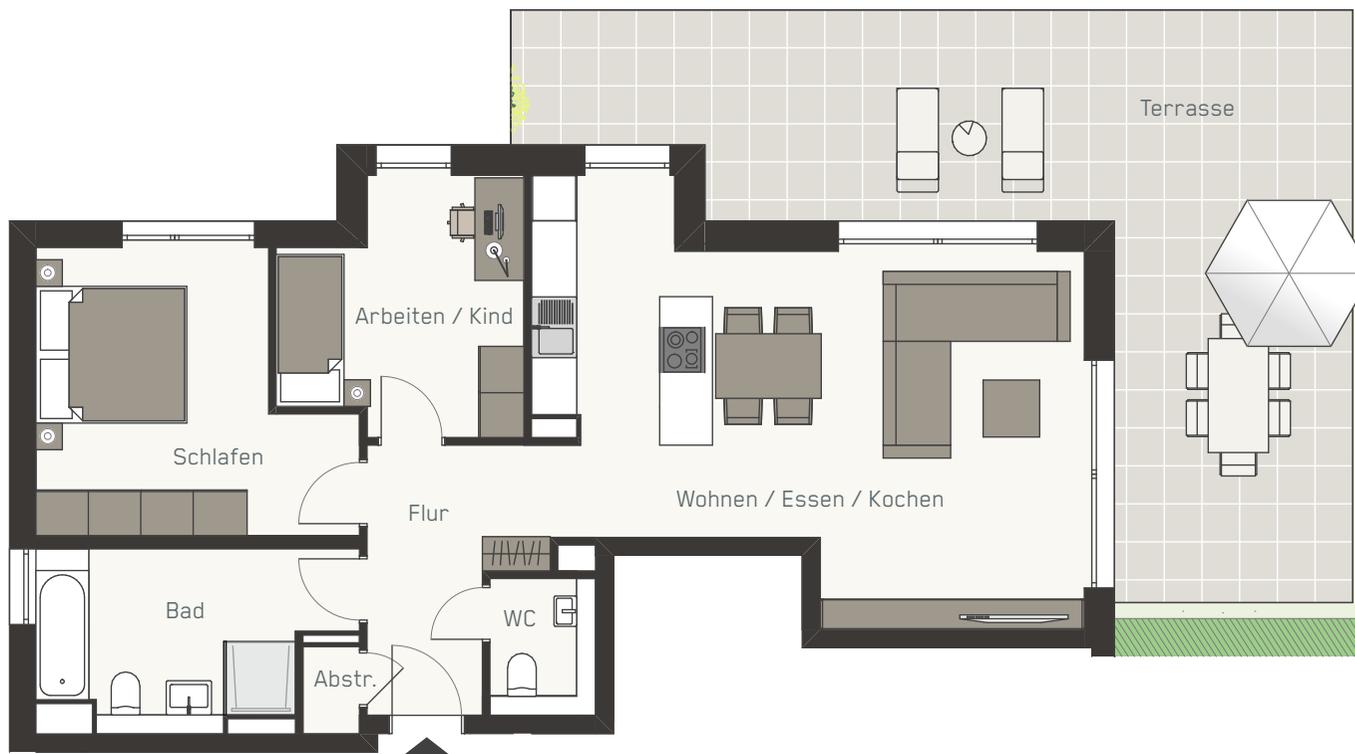

Maßstab 1 : 100