

1. DACHGESCHOSS

WOHNUNG 7 4 ZIMMER EBENE 1

Wohnflächenberechnung


Flur	ca. 13,26 m ²
Wohnen / Essen	ca. 29,65 m ²
Kochen	ca. 7,67 m ²
Schlafen	ca. 14,81 m ²
Ankleide	ca. 4,61 m ²
Bad	ca. 6,27 m ²
WC	ca. 2,21 m ²
Dachterr. 50% (Grdf. ca. 37,56 m ²)	ca. 18,78 m ²
Loggia 50% (Grdf. ca. 7,58 m ²)	ca. 3,79 m ²


Galerie	ca. 13,95 m ²
Kind 1	ca. 10,39 m ²
Kind 2	ca. 10,62 m ²
Duschbad	ca. 4,69 m ²
Abstellraum	ca. 3,83 m ²

Gesamtwohnfläche ca. 144,25 m²



Maßstab 1 : 100

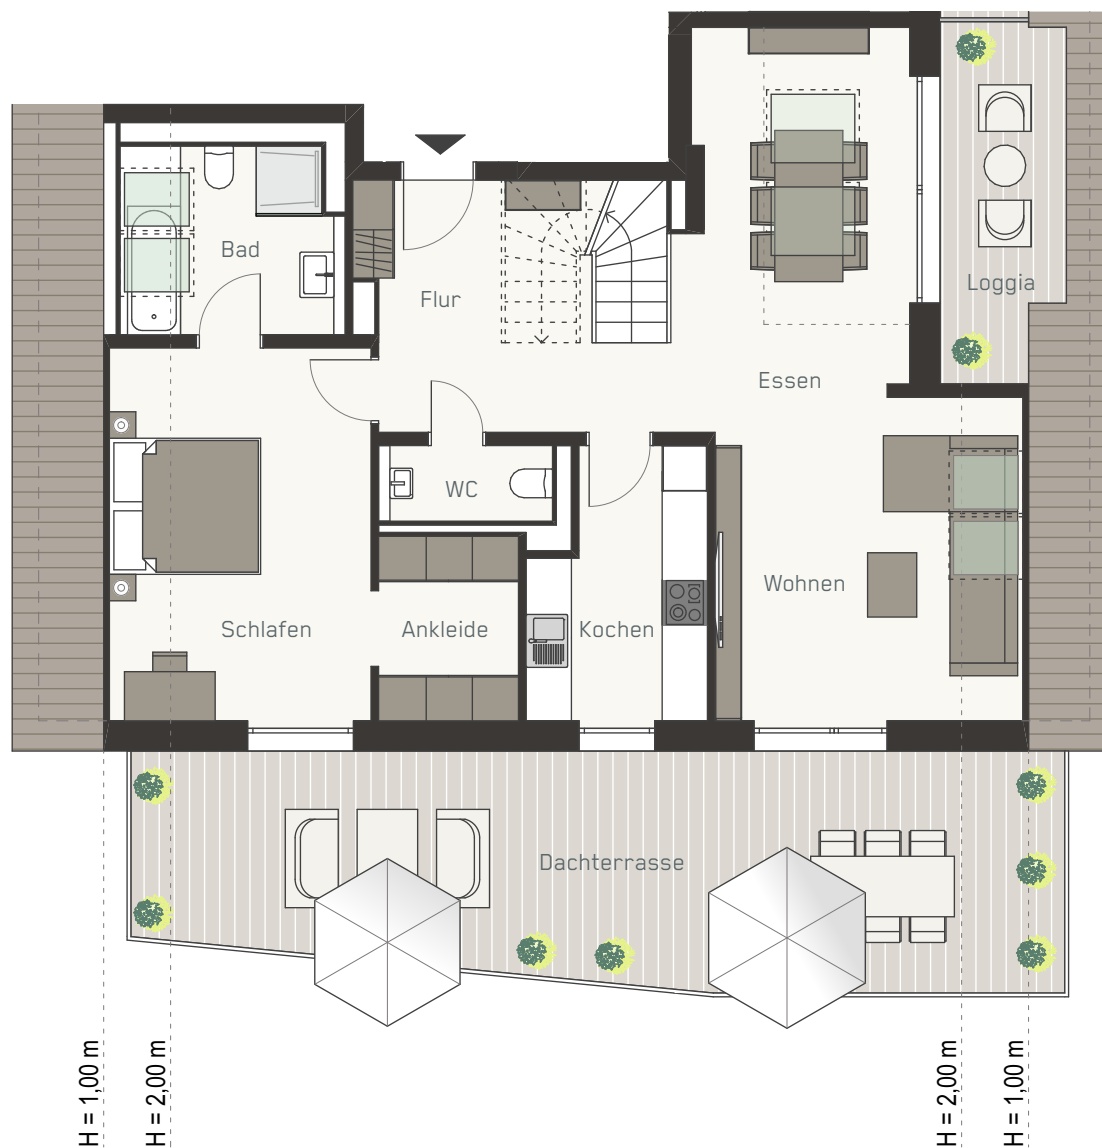

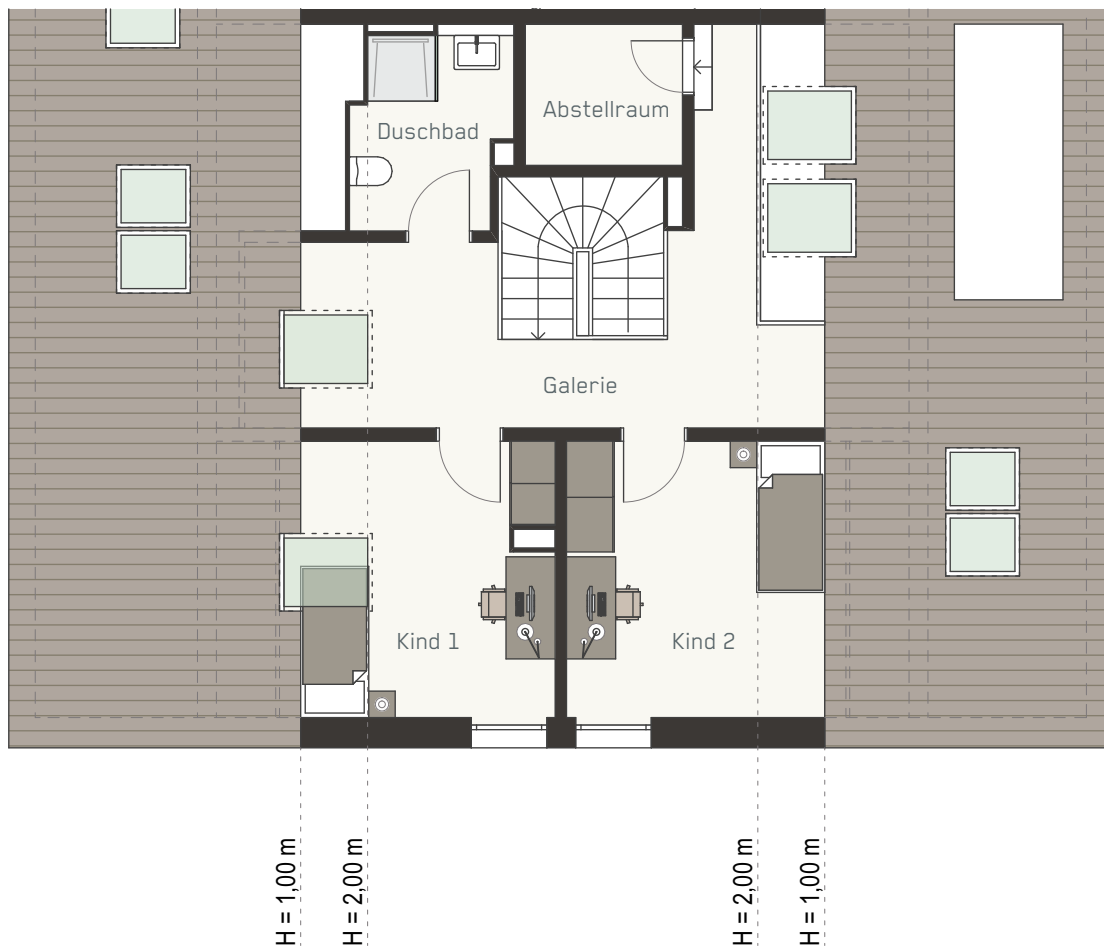

2. DACHGESCHOSS

WOHNUNG 7

4 ZIMMER

EBENE 2

Wohnflächenberechnung

Flur	ca. 13,26 m ²
Wohnen / Essen	ca. 29,65 m ²
Kochen	ca. 7,67 m ²
Schlafen	ca. 14,81 m ²
Ankleide	ca. 4,61 m ²
Bad	ca. 6,27 m ²
WC	ca. 2,21 m ²
Dachterr. 50% (Grdfll. ca. 37,56 m ²)	ca. 18,78 m ²
Loggia 50% (Grdfll. ca. 7,58 m ²)	ca. 3,79 m ²
Galerie	ca. 13,95 m ²
Kind 1	ca. 10,39 m ²
Kind 2	ca. 10,62 m ²
Duschbad	ca. 4,69 m ²
Abstellraum	ca. 3,83 m ²

Gesamtwohnfläche ca. 144,25 m²



Maßstab 1 : 100



Unverbindliche Visualisierung



Unverbindliche Visualisierung