

1. DACHGESCHOSS

WOHNUNG 8 4 ZIMMER EBENE 1

Wohnflächenberechnung


Flur	ca. 13,03 m ²
Wohnen / Essen	ca. 24,05 m ²
Kochen	ca. 9,71 m ²
Schlafen	ca. 9,40 m ²
Ankleide	ca. 7,06 m ²
Bad	ca. 7,76 m ²
WC	ca. 2,18 m ²
Abstellraum	ca. 0,74 m ²
Dachterr. 50% (Grdf. ca. 17,51 m ²)	ca. 8,75 m ²
Loggia 50% (Grdf. ca. 6,29 m ²)	ca. 3,15 m ²
<hr/>	
Galerie	ca. 8,48 m ²
Kind 1	ca. 10,51 m ²
Kind 2	ca. 10,87 m ²
Duschbad	ca. 5,19 m ²
Abstellraum	ca. 1,67 m ²

Gesamtwohnfläche ca. 122,30 m²



Maßstab 1 : 100



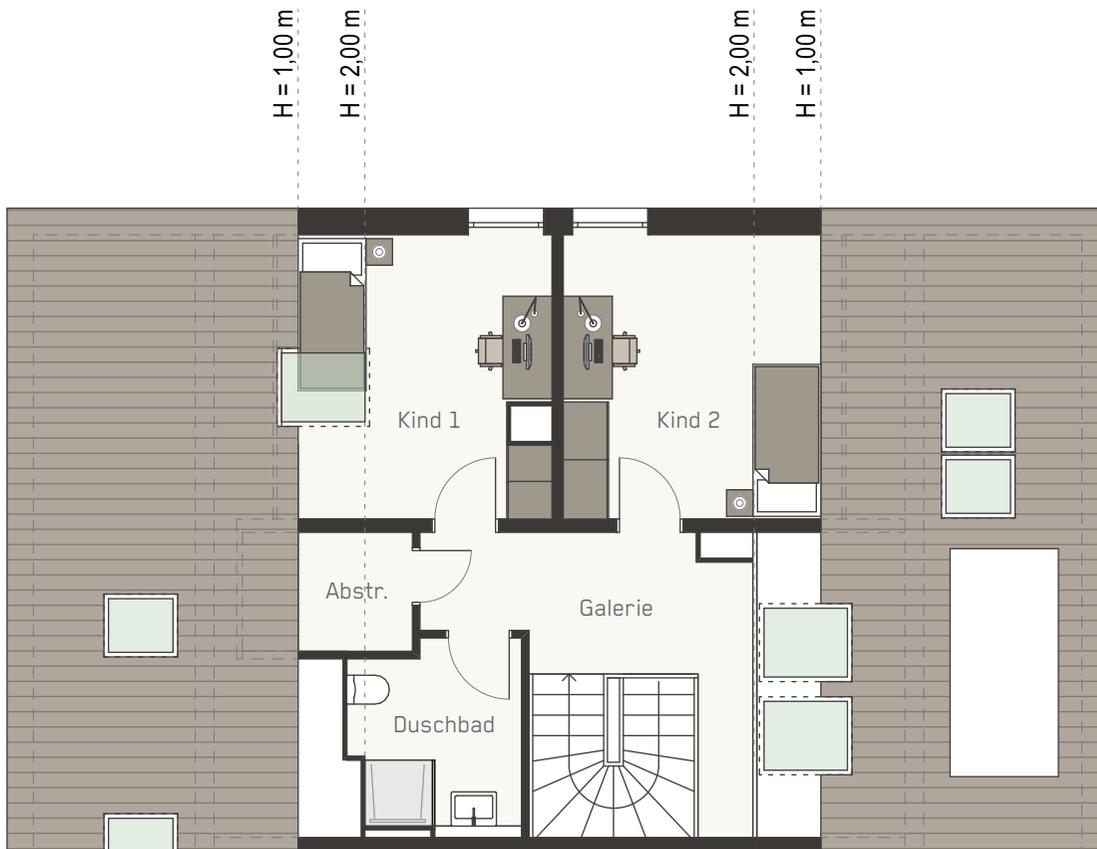

2. DACHGESCHOSS

WOHNUNG 8 4 ZIMMER EBENE 2

Wohnflächenberechnung

Flur	ca. 13,03 m ²
Wohnen / Essen	ca. 24,05 m ²
Kochen	ca. 9,71 m ²
Schlafen	ca. 9,40 m ²
Ankleide	ca. 7,06 m ²
Bad	ca. 7,76 m ²
WC	ca. 2,18 m ²
Abstellraum	ca. 0,74 m ²
Dachterr. 50% (Grdfll. ca. 17,51 m ²)	ca. 8,75 m ²
Loggia 50% (Grdfll. ca. 6,29 m ²)	ca. 3,15 m ²
Galerie	ca. 8,48 m²
Kind 1	ca. 10,51 m ²
Kind 2	ca. 10,87 m ²
Duschbad	ca. 5,19 m ²
Abstellraum	ca. 1,67 m ²

Gesamtwohnfläche ca. 122,30 m²



Maßstab 1 : 100